


# Einbau *griteba-cap*® 100-N-2-T auf Betonrohr Ø100cm

**mato**

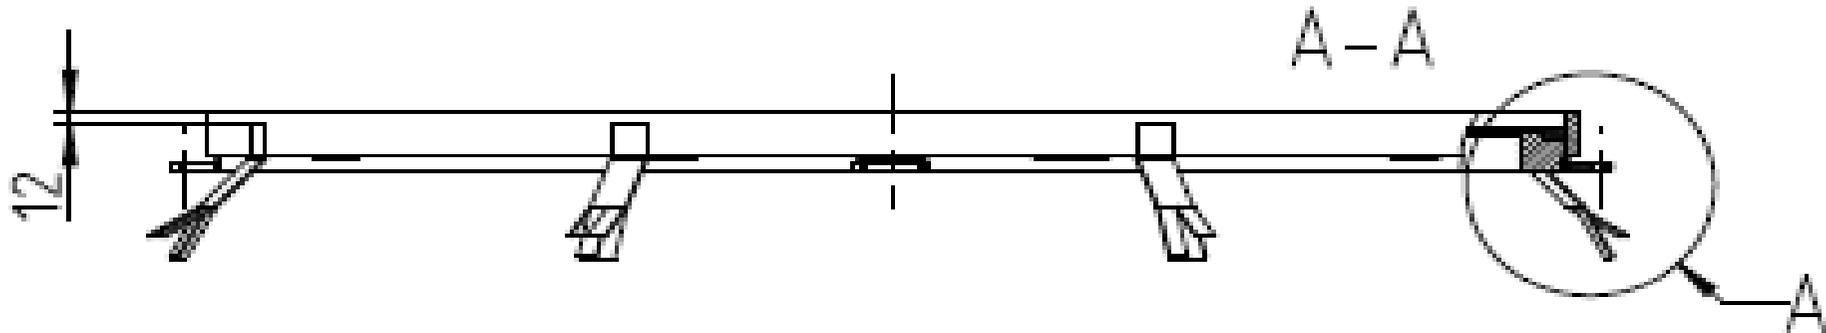

**Wichtig!**  
Absatz unter Einbauring  
freilassen für Riegel  
**Bitte nicht zuplastern**

Rundschalung  
Ø100cm

